


HABITATGE 1

TIPUS A1

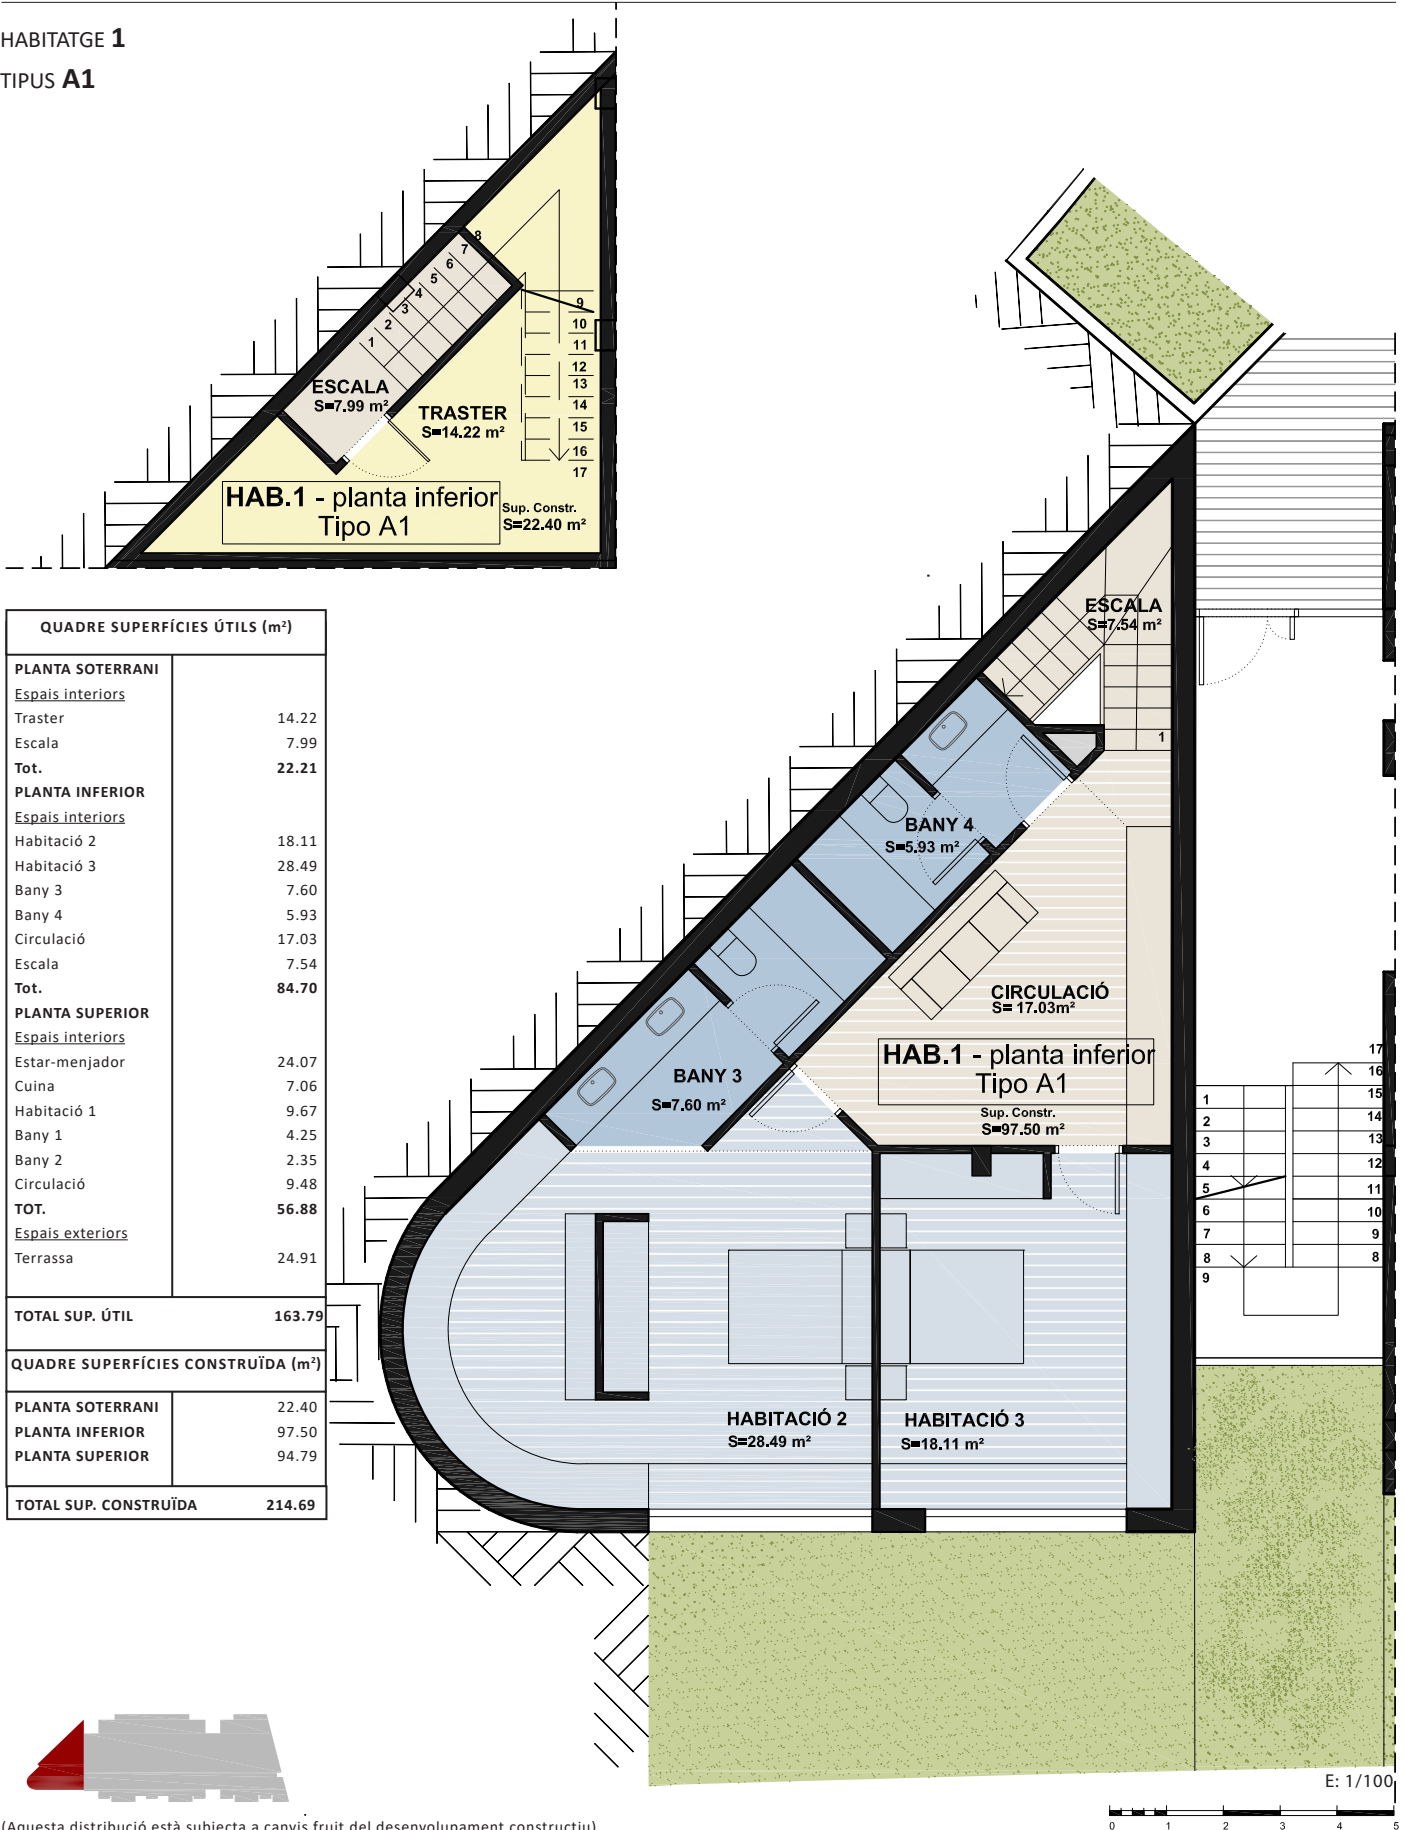

| QUADRE SUPERFÍCIES ÚTILS (m²) | |
|---|---------------|
| PLANTA SOTERRANI | |
| <u>Espais interiors</u> | |
| Traster | 14.22 |
| Escala | 7.99 |
| Tot. | 22.21 |
| PLANTA INFERIOR | |
| <u>Espais interiors</u> | |
| Habitació 2 | 18.11 |
| Habitació 3 | 28.49 |
| Bany 3 | 7.60 |
| Bany 4 | 5.93 |
| Circulació | 17.03 |
| Escala | 7.54 |
| Tot. | 84.70 |
| PLANTA SUPERIOR | |
| <u>Espais interiors</u> | |
| Estar-menjador | 24.07 |
| Cuina | 7.06 |
| Habitació 1 | 9.67 |
| Bany 1 | 4.25 |
| Bany 2 | 2.35 |
| Circulació | 9.48 |
| TOT. | 56.88 |
| <u>Espais exteriors</u> | |
| Terrassa | 24.91 |
| TOTAL SUP. ÚTIL | 163.79 |
| QUADRE SUPERFÍCIES CONSTRUÏDA (m²) | |
| PLANTA SOTERRANI | 22.40 |
| PLANTA INFERIOR | 97.50 |
| PLANTA SUPERIOR | 94.79 |
| TOTAL SUP. CONSTRUÏDA | 214.69 |



(Aquesta distribució està subjecta a canvis fruit del desenvolupament constructiu)

GRENCITY

REAL ESTATE GRENCITY IBÉRICA
Forn d'en Masquet 4
08358 Alella
www.greencityiberica.com
toni@greencityiberica.com

OAB
Office of Architecture
in Barcelona

Balmes, 145 baixos
08008 Barcelona
www.ferrater.com
oab@ferrater.com

PEÑÍN ARQUITECTOS

Literato Azorín, 20 5ªB
46006 Valencia
www.penin.es
arquitectos@penin.es


E: 1/100



HABITATGE 1

TIPUS A1

| QUADRE SUPERFÍCIES ÚTILS (m²) | |
|---|---------------|
| PLANTA SOTERRANI | |
| <u>Espais interiors</u> | |
| Traster | 14.22 |
| Escala | 7.99 |
| Tot. | 22.21 |
| PLANTA INFERIOR | |
| <u>Espais interiors</u> | |
| Habitació 2 | 18.11 |
| Habitació 3 | 28.49 |
| Bany 3 | 7.60 |
| Bany 4 | 5.93 |
| Circulació | 17.03 |
| Escala | 7.54 |
| Tot. | 84.70 |
| PLANTA SUPERIOR | |
| <u>Espais interiors</u> | |
| Estar-menjador | 24.07 |
| Cuina | 7.06 |
| Habitació 1 | 9.67 |
| Bany 1 | 4.25 |
| Bany 2 | 2.35 |
| Circulació | 9.48 |
| TOT. | 56.88 |
| <u>Espais exteriors</u> | |
| Terrassa | 24.91 |
| TOTAL SUP. ÚTIL | 163.79 |
| QUADRE SUPERFÍCIES CONSTRUÏDA (m²) | |
| PLANTA SOTERRANI | 22.40 |
| PLANTA INFERIOR | 97.50 |
| PLANTA SUPERIOR | 94.79 |
| TOTAL SUP. CONSTRUÏDA | 214.69 |

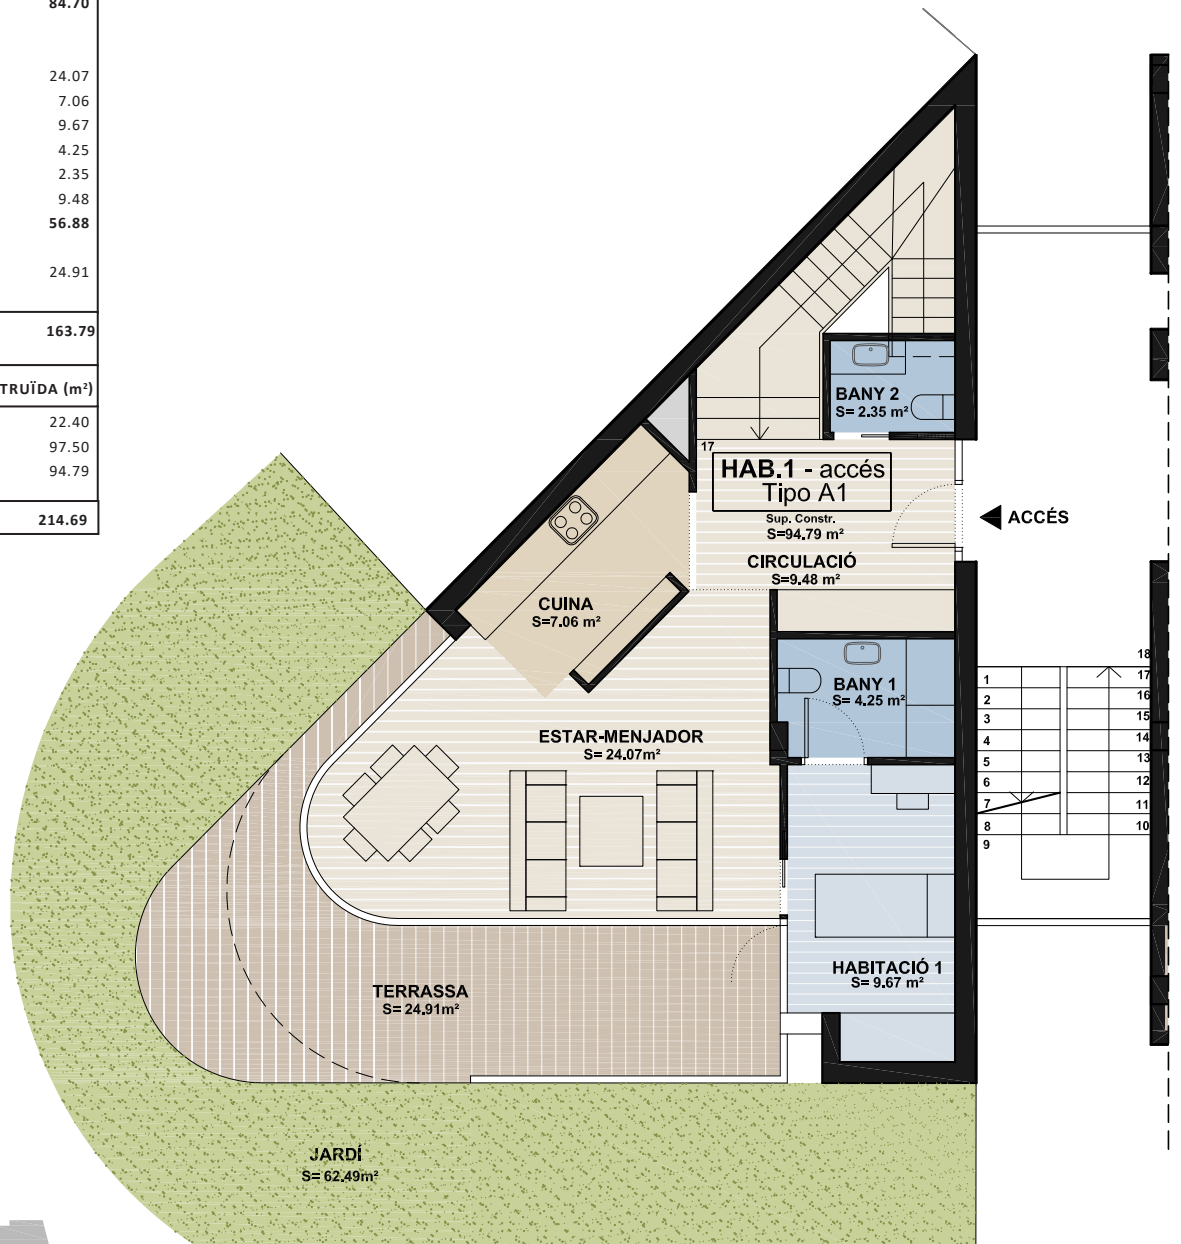

(Aquesta distribució està subjecta a canvis fruit del desenvolupament constructiu)

E: 1/100



GRENCITY

REAL ESTATE GRENCITY IBÉRICA
Forn d'en Masquet 4
08358 Alella
www.greencityiberica.com
toni@greencityiberica.com

OAB
Office of Architecture
in Barcelona

Balmes, 145 baixos
08008 Barcelona
www.ferrater.com
oab@ferrater.com


PEÑÍN ARQUITECTOS

Literato Azorín, 20 5ºB
46006 Valencia
www.penin.es
arquitectos@penin.es

HABITATGE 2

TIPUS A2

| QUADRE SUPERFÍCIES ÚTILS (m²) | |
|---|---------------|
| PLANTA INFERIOR | |
| <u>Espais interiors</u> | |
| Estar-menjador | 23.01 |
| Cuina | 7.06 |
| Habitació 1 | 12.63 |
| Bany 1 | 2.68 |
| Bany 2 | 3.61 |
| Armari | 2.40 |
| Circulació | 8.85 |
| Escala | 7.54 |
| Tot. | 67.78 |
| <u>Espais exteriors</u> | |
| Terrassa | 18.70 |
| PLANTA SUPERIOR | |
| <u>Espais interiors</u> | |
| Habitació 2 | 16.10 |
| Habitació 3 | 9.54 |
| Habitació 4 | 9.54 |
| Bany 3 | 3.08 |
| Bany 4 | 4.22 |
| Circulació | 12.63 |
| Tot. | 55.11 |
| <u>Espais exteriors</u> | |
| Terrassa | 24.51 |
| Tot./2 | 24.51 |
| TOTAL SUP. ÚTIL | 122.68 |
| QUADRE SUPERFÍCIES CONSTRUÏDA (m²) | |
| PLANTA INFERIOR | 97.00 |
| PLANTA SUPERIOR | 89.36 |
| TOTAL SUP. CONSTRUÏDA | 186.36 |

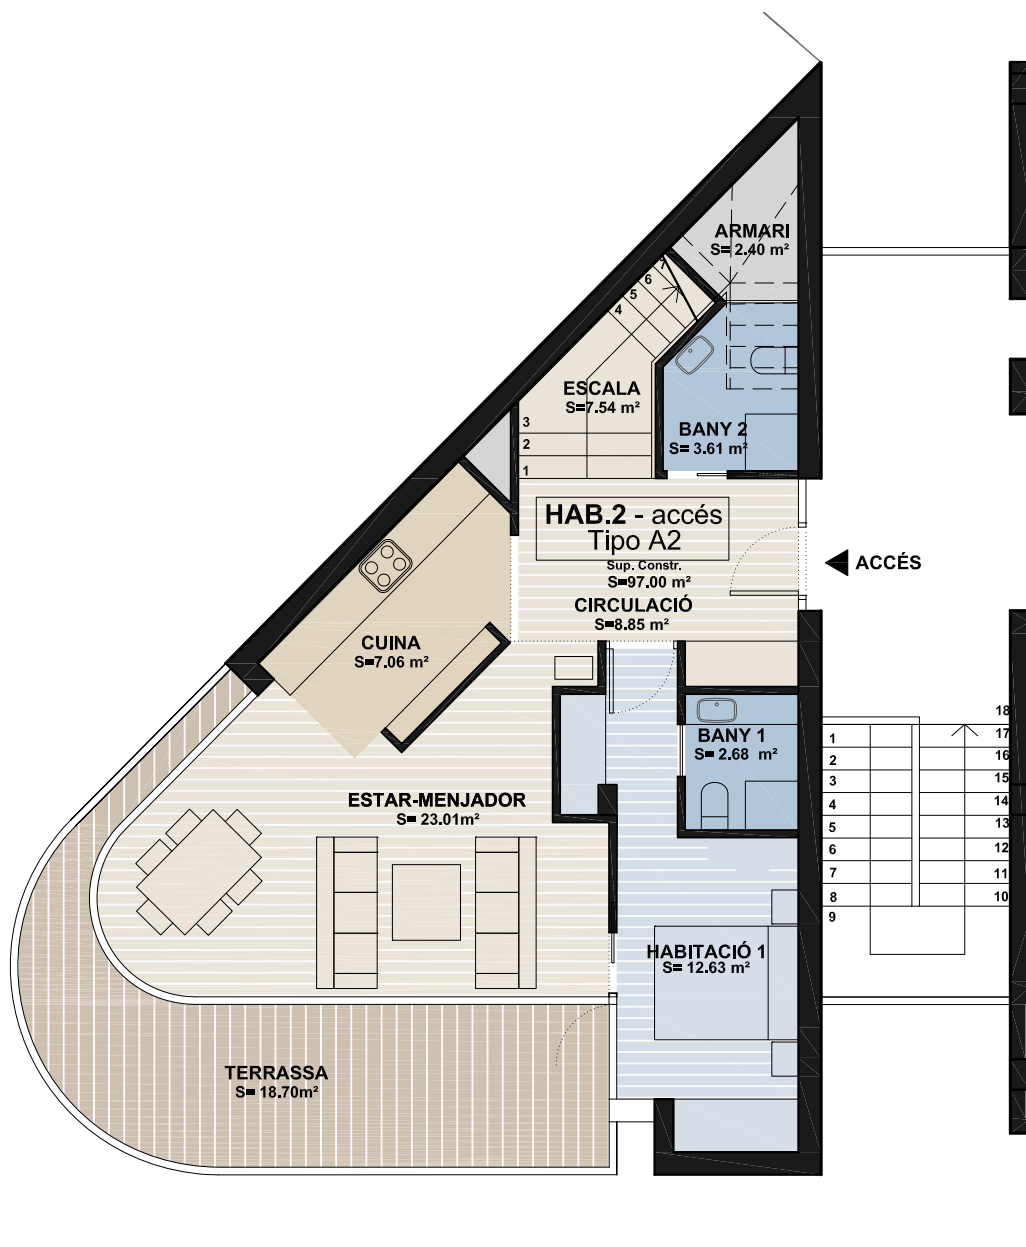

(Aquesta distribució està subjecta a canvis fruit del desenvolupament constructiu)

E: 1/100



GRENCITY

REAL ESTATE GRENCITY IBÉRICA
Forn d'en Masquet 4
08358 Alella
www.greencityiberica.com
toni@greencityiberica.com

OAB
Office of Architecture
in Barcelona

Balmes, 145 baixos
08008 Barcelona
www.ferrater.com
oab@ferrater.com

PEÑÍN ARQUITECTOS

Literato Azorín, 20 5ªB
46006 Valencia
www.penin.es
arquitectos@penin.es

HABITATGE 2

TIPUS A2

| QUADRE SUPERFÍCIES ÚTILS (m²) | |
|---|---------------|
| PLANTA INFERIOR | |
| <u>Espais interiors</u> | |
| Estar-menjador | 23.01 |
| Cuina | 7.06 |
| Habitació 1 | 12.63 |
| Bany 1 | 2.68 |
| Bany 2 | 3.61 |
| Armari | 2.40 |
| Circulació | 8.85 |
| Escala | 7.54 |
| Tot. | 67.78 |
| <u>Espais exteriors</u> | |
| Terrassa | 18.70 |
| PLANTA SUPERIOR | |
| <u>Espais interiors</u> | |
| Habitació 2 | 16.10 |
| Habitació 3 | 9.54 |
| Habitació 4 | 9.54 |
| Bany 3 | 3.08 |
| Bany 4 | 4.22 |
| Circulació | 12.63 |
| Tot. | 55.11 |
| <u>Espais exteriors</u> | |
| Terrassa | 24.51 |
| Tot./2 | 24.51 |
| TOTAL SUP. ÚTIL | 122.68 |
| QUADRE SUPERFÍCIES CONSTRUÏDA (m²) | |
| PLANTA INFERIOR | 97.00 |
| PLANTA SUPERIOR | 89.36 |
| TOTAL SUP. CONSTRUÏDA | 186.36 |



(Aquesta distribució està subjecta a canvis fruit del desenvolupament constructiu)

E: 1/100



GRENCITY

REAL ESTATE GRENCITY IBÉRICA
Forn d'en Masquet 4
08358 Alella
www.greencityiberica.com
toni@greencityiberica.com

OAB
Office of Architecture
in Barcelona


Balmes, 145 baixos
08008 Barcelona
www.ferrater.com
oab@ferrater.com

PEÑÍN ARQUITECTOS

Literato Azorín, 20 5ªB
46006 Valencia
www.penin.es
arquitectos@penin.es

HABITATGE 3
TIPUS B

| QUADRE SUPERFÍCIES ÚTILS (m ²) | |
|--|---------------|
| PLANTA BAIXA | |
| <u>Espais interiors</u> | |
| Estar-menjador | 23.48 |
| Cuina | 9.02 |
| Habitació 1 | 18.27 |
| Habitació 2 | 10.34 |
| Habitació 3 | 14.38 |
| Bany 1 | 5.01 |
| Bany 2 | 4.00 |
| Circulació | 15.41 |
| Tot. | 99.91 |
| <u>Espais exteriors</u> | |
| Terrassa | 16.39 |
| Balcó | 2.48 |
| TOTAL SUP. ÚTIL | 99.91 |
| QUADRE SUPERFÍCIES CONSTRUÏDA (m²) | |
| TOTAL SUP. CONSTRUÏDA | 134.53 |

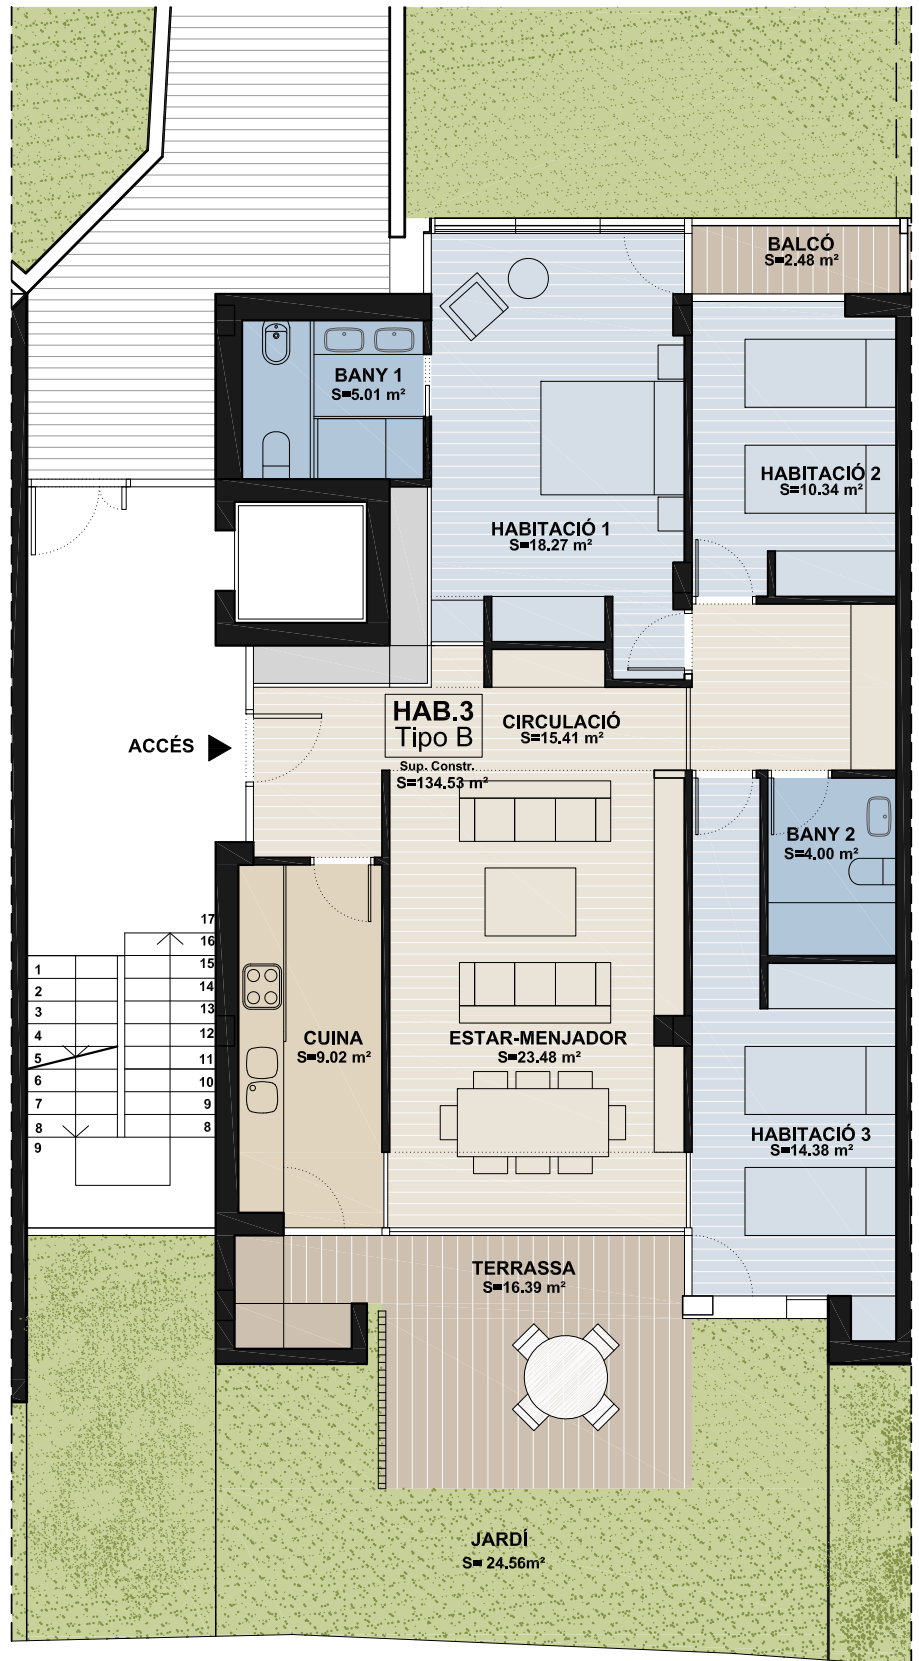

(Aquesta distribució està subjecta a canvis fruit del desenvolupament constructiu)

E: 1/100



GRENCITY

REAL ESTATE GRENCITY IBÉRICA
Forn d'en Masquet 4
08358 Alella
www.greencityiberica.com
toni@greencityiberica.com

OAB
Office of Architecture
in Barcelona

Balmes, 145 baixos
08008 Barcelona
www.ferrater.com
oab@ferrater.com



PEÑÍN ARQUITECTOS

Literato Azorín, 20 5ºB
46006 Valencia
www.penin.es
arquitectos@penin.es

HABITATGE 4

TIPUS B

| QUADRE SUPERFÍCIES ÚTILS (m ²) | |
|--|---------------|
| PLANTA BAIXA | |
| <u>Espais interiors</u> | |
| Estar-menjador | 23.48 |
| Cuina | 9.02 |
| Habitació 1 | 18.27 |
| Habitació 2 | 10.34 |
| Habitació 3 | 14.38 |
| Bany 1 | 5.01 |
| Bany 2 | 4.00 |
| Circulació | 15.41 |
| Tot. | 99.91 |
| <u>Espais exteriors</u> | |
| Terrassa | 16.39 |
| Balcó | 2.48 |
| TOTAL SUP. ÚTIL | 99.91 |
| QUADRE SUPERFÍCIES CONSTRUÏDA (m²) | |
| TOTAL SUP. CONSTRUÏDA | 134.53 |

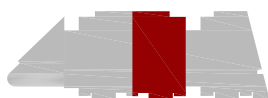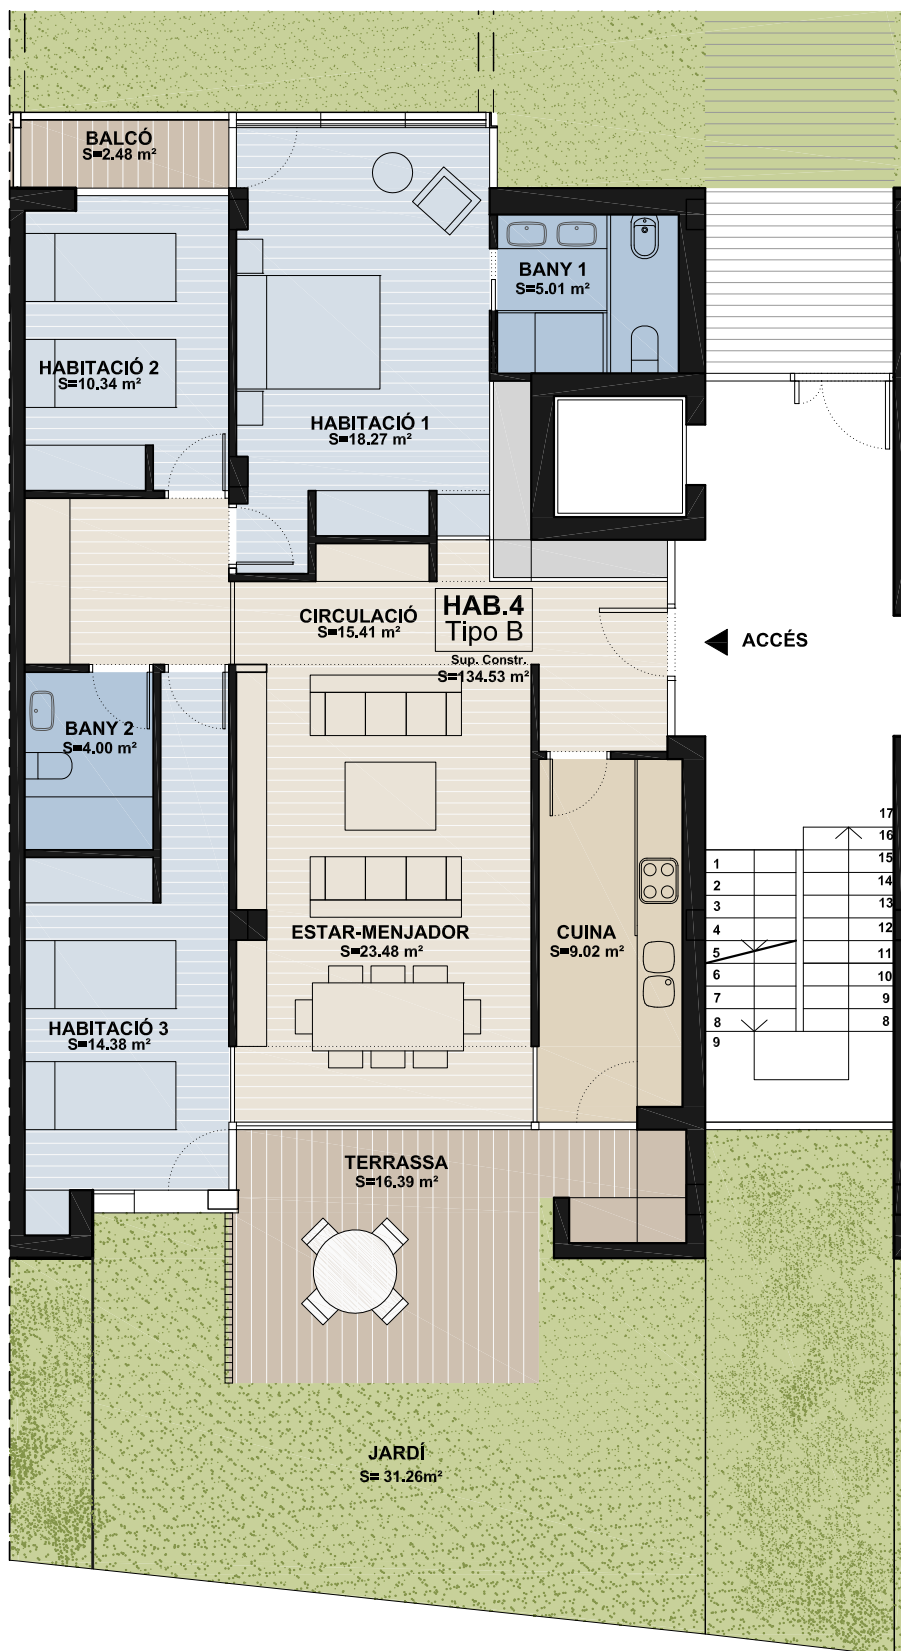

(Aquesta distribució està subjecta a canvis fruit del desenvolupament constructiu)

E: 1/100



GRENCITY

REAL ESTATE GRENCITY IBÉRICA
Forn d'en Masquet 4
08358 Alella
www.greencityiberica.com
toni@greencityiberica.com

OAB
Office of Architecture
in Barcelona

Balmes, 145 baixos
08008 Barcelona
www.ferrater.com
oab@ferrater.com


PEÑÍN ARQUITECTOS

Literato Azorín, 20 5ºB
46006 Valencia
www.penin.es
arquitectos@penin.es

HABITATGE 5

TIPUS B

| QUADRE SUPERFÍCIES ÚTILS (m ²) | |
|--|---------------|
| PLANTA PRIMERA | |
| <u>Espais interiors</u> | |
| Estar-menjador | 23.48 |
| Cuina | 9.02 |
| Habitació 1 | 18.27 |
| Habitació 2 | 10.34 |
| Habitació 3 | 14.38 |
| Bany 1 | 5.01 |
| Bany 2 | 4.00 |
| Circulació | 15.41 |
| Tot. | 99.91 |
| <u>Espais exteriors</u> | |
| Terrassa | 11.88 |
| Balcó | 2.48 |
| TOTAL SUP. ÚTIL | 99.91 |
| QUADRE SUPERFÍCIES CONSTRUÏDA (m²) | |
| TOTAL SUP. CONSTRUÏDA | 130.90 |

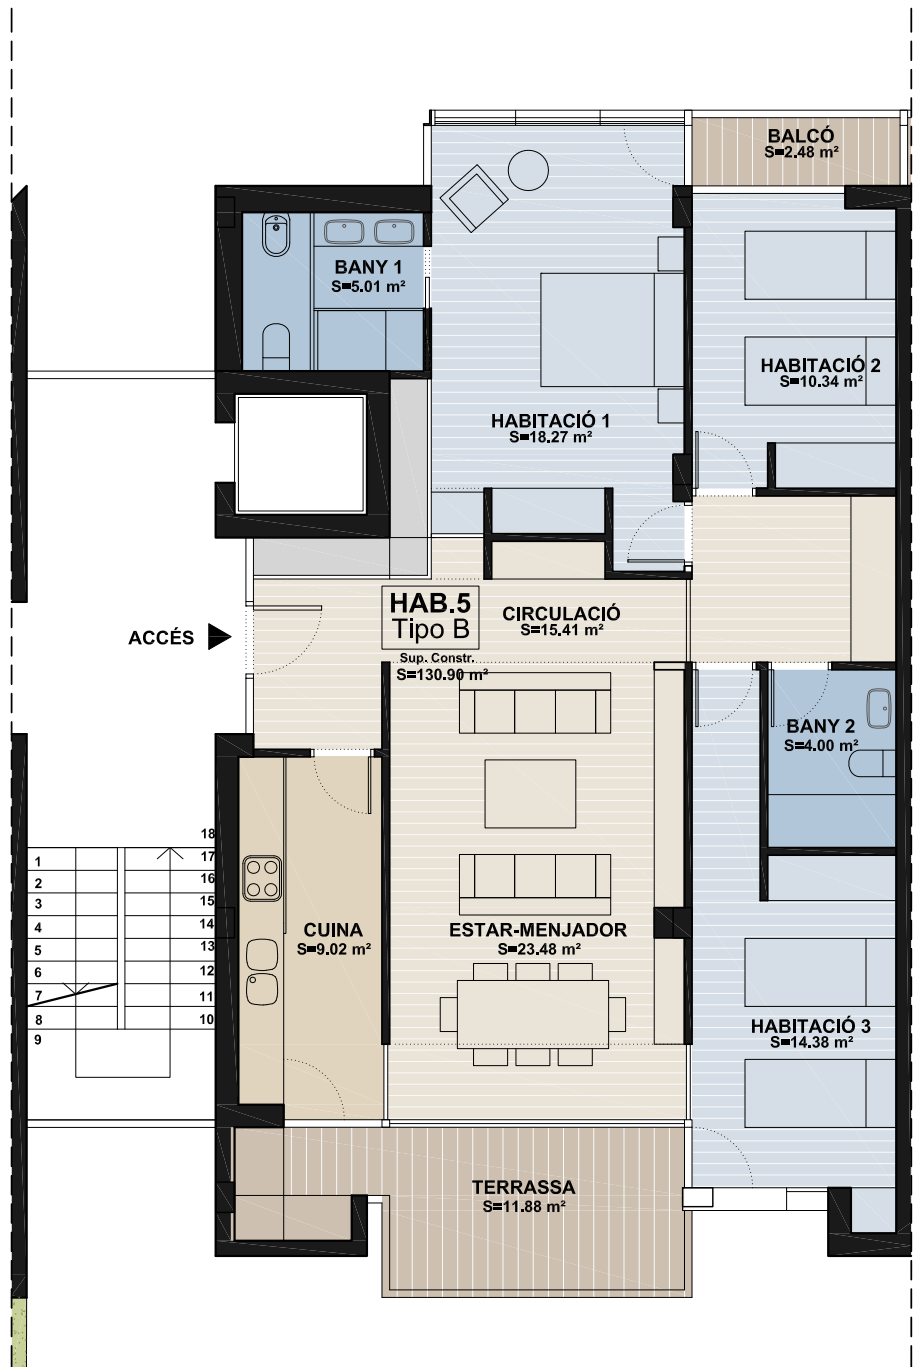

(Aquesta distribució està subjecta a canvis fruit del desenvolupament constructiu)

E: 1/100



GRENCITY

REAL ESTATE GRENCITY IBÉRICA
Forn d'en Masquet 4
08358 Alella
www.greencityiberica.com
toni@greencityiberica.com

OAB
Office of Architecture
in Barcelona

Balmes, 145 baixos
08008 Barcelona
www.ferrater.com
oab@ferrater.com


PEÑÍN ARQUITECTOS

Literato Azorín, 20 5ªB
46006 Valencia
www.penin.es
arquitectos@penin.es

HABITATGE 6

TIPUS B

| QUADRE SUPERFÍCIES ÚTILS (m ²) | |
|--|---------------|
| PLANTA PRIMERA | |
| <u>Espais interiors</u> | |
| Estar-menjador | 23.48 |
| Cuina | 9.02 |
| Habitació 1 | 18.27 |
| Habitació 2 | 10.34 |
| Habitació 3 | 14.38 |
| Bany 1 | 5.01 |
| Bany 2 | 4.00 |
| Circulació | 15.41 |
| Tot. | 99.91 |
| <u>Espais exteriors</u> | |
| Terrassa | 11.88 |
| Balcó | 2.48 |
| TOTAL SUP. ÚTIL | 99.91 |
| QUADRE SUPERFÍCIES CONSTRUÏDA (m²) | |
| TOTAL SUP. CONSTRUÏDA | 130.90 |

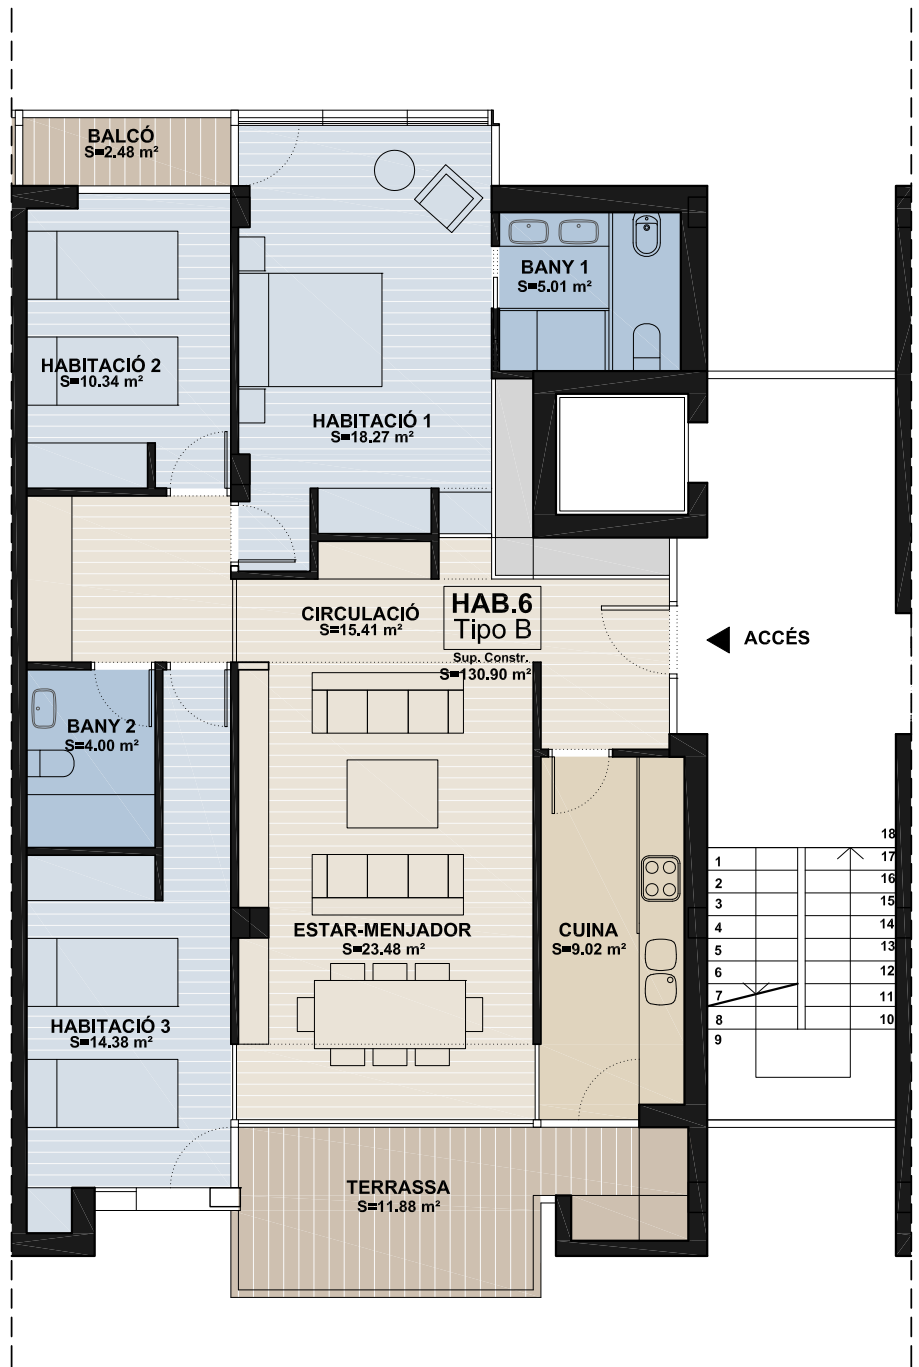

(Aquesta distribució està subjecta a canvis fruit del desenvolupament constructiu)

E: 1/100



GRENCITY

REAL ESTATE GRENCITY IBÉRICA
Forn d'en Masquet 4
08358 Alella
www.grencyiberica.com
toni@grencyiberica.com

OAB
Office of Architecture
in Barcelona

Balmes, 145 baixos
08008 Barcelona
www.ferrater.com
oab@ferrater.com


PEÑÍN ARQUITECTOS

Literato Azorín, 20 5ªB
46006 Valencia
www.penin.es
arquitectos@penin.es

HABITATGE 7

TIPUS B

| QUADRE SUPERFÍCIES ÚTILS (m ²) | |
|--|---------------|
| PLANTA SEGONA | |
| <u>Espais interiors</u> | |
| Estar-menjador | 23.48 |
| Cuina | 9.02 |
| Habitació 1 | 18.27 |
| Habitació 2 | 10.34 |
| Habitació 3 | 14.38 |
| Bany 1 | 5.01 |
| Bany 2 | 4.00 |
| Circulació | 15.41 |
| Tot. | 99.91 |
| <u>Espais exteriors</u> | |
| Terrassa | 11.88 |
| Balcó | 2.48 |
| TOTAL SUP. ÚTIL | 99.91 |
| QUADRE SUPERFÍCIES CONSTRUÏDA (m²) | |
| TOTAL SUP. CONSTRUÏDA | 130.90 |

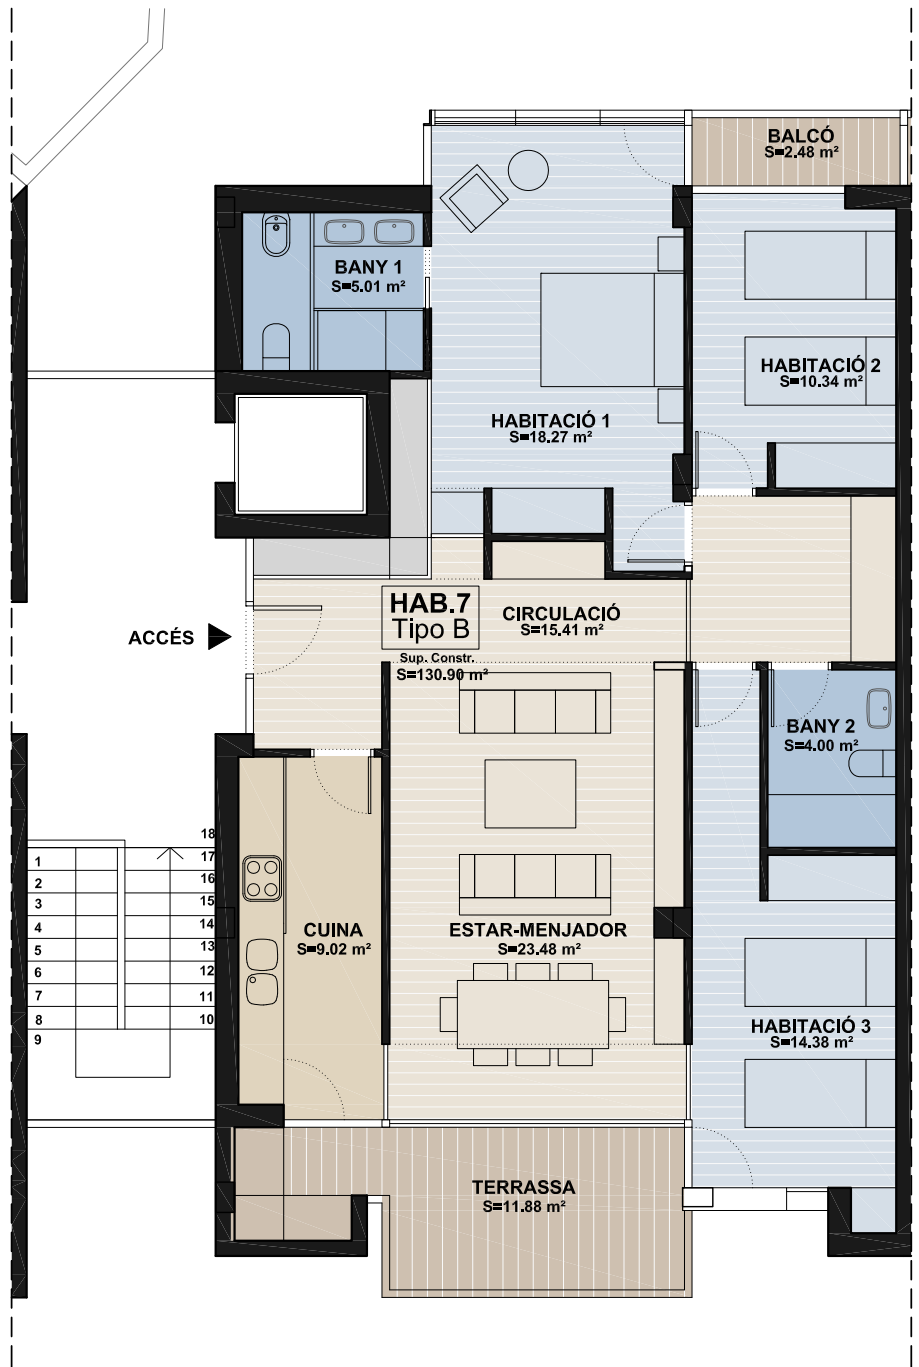

(Aquesta distribució està subjecta a canvis fruit del desenvolupament constructiu)

E: 1/100



GRENCITY

REAL ESTATE GRENCITY IBÉRICA
Forn d'en Masquet 4
08358 Alella
www.greencityiberica.com
toni@greencityiberica.com

OAB
Office of Architecture
in Barcelona

Balmes, 145 baixos
08008 Barcelona
www.ferrater.com
oab@ferrater.com


PEÑÍN ARQUITECTOS

Literato Azorín, 20 5ªB
46006 Valencia
www.penin.es
arquitectos@penin.es

HABITATGE 8

TIPUS B

| QUADRE SUPERFÍCIES ÚTILS (m ²) | |
|--|---------------|
| PLANTA SEGONA | |
| <u>Espais interiors</u> | |
| Estar-menjador | 23.48 |
| Cuina | 9.02 |
| Habitació 1 | 18.27 |
| Habitació 2 | 10.34 |
| Habitació 3 | 14.38 |
| Bany 1 | 5.01 |
| Bany 2 | 4.00 |
| Circulació | 15.41 |
| Tot. | 99.91 |
| <u>Espais exteriors</u> | |
| Terrassa | 11.88 |
| Balcó | 2.48 |
| TOTAL SUP. ÚTIL | 99.91 |
| QUADRE SUPERFÍCIES CONSTRUÏDA (m²) | |
| TOTAL SUP. CONSTRUÏDA | 130.90 |

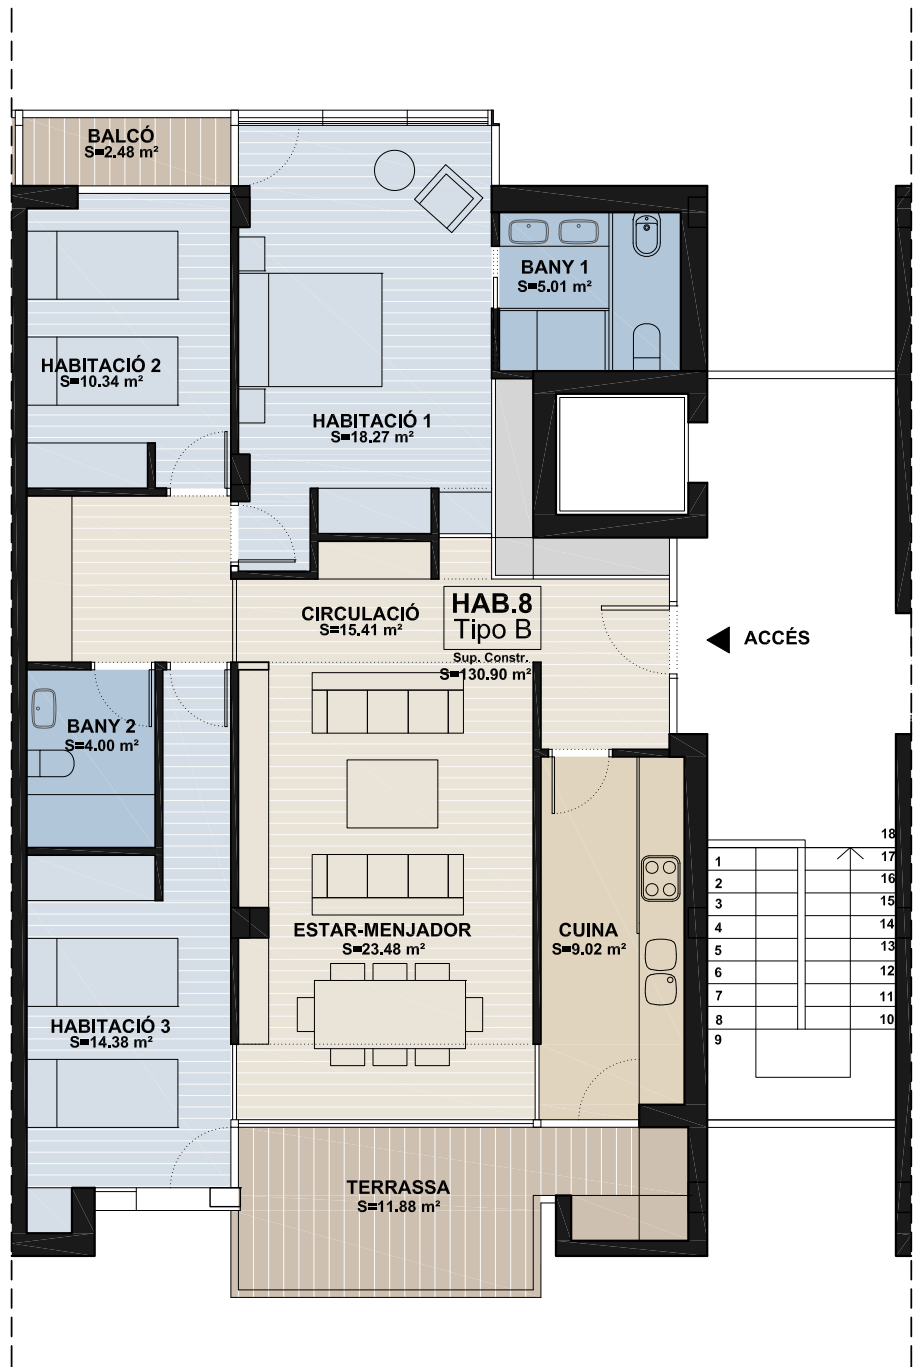

(Aquesta distribució està subjecta a canvis fruit del desenvolupament constructiu)

E: 1/100



GRENCITY

REAL ESTATE GRENCITY IBÉRICA
Forn d'en Masquet 4
08358 Alella
www.greencityiberica.com
toni@greencityiberica.com

OAB
Office of Architecture
in Barcelona

Balmes, 145 baixos
08008 Barcelona
www.ferrater.com
oab@ferrater.com

PEÑÍN ARQUITECTOS

Literato Azorín, 20 5ªB
46006 Valencia
www.penin.es
arquitectos@penin.es

HABITATGE 9
TIPUS C

| QUADRE SUPERFÍCIES ÚTILS (m ²) | |
|--|---------------|
| PLANTA BAIXA | |
| <u>Espais interiors</u> | |
| Estar-menjador | 31.55 |
| Cuina | 8.43 |
| Habitació 1 | 13.58 |
| Habitació 2 | 12.77 |
| Habitació 3 | 11.32 |
| Habitació 4 | 7.68 |
| Bany 1 | 4.45 |
| Bany 2 | 3.21 |
| Bany 3 | 1.30 |
| Circulació | 11.53 |
| Tot. | 105.82 |
| <u>Espais exteriors</u> | |
| Terrassa | 26.75 |
| Balcó | 1.47 |
| Balcó | 1.71 |
| TOTAL SUP. ÚTIL | 105.82 |
| QUADRE SUPERFÍCIES CONSTRUÏDA (m²) | |
| TOTAL SUP. CONSTRUÏDA | 152.66 |



(Aquesta distribució està subjecta a canvis fruit del desenvolupament constructiu)

GRENCITY

REAL ESTATE GRENCITY IBÉRICA
Forn d'en Masquet 4
08358 Alella
www.greencityiberica.com
toni@greencityiberica.com


OAB
Office of Architecture
in Barcelona

Balmes, 145 baixos
08008 Barcelona
www.ferrater.com
oab@ferrater.com

PEÑÍN ARQUITECTOS

Literato Azorín, 20 5ªB
46006 Valencia
www.penin.es
arquitectos@penin.es

HABITATGE 10
TIPUS C

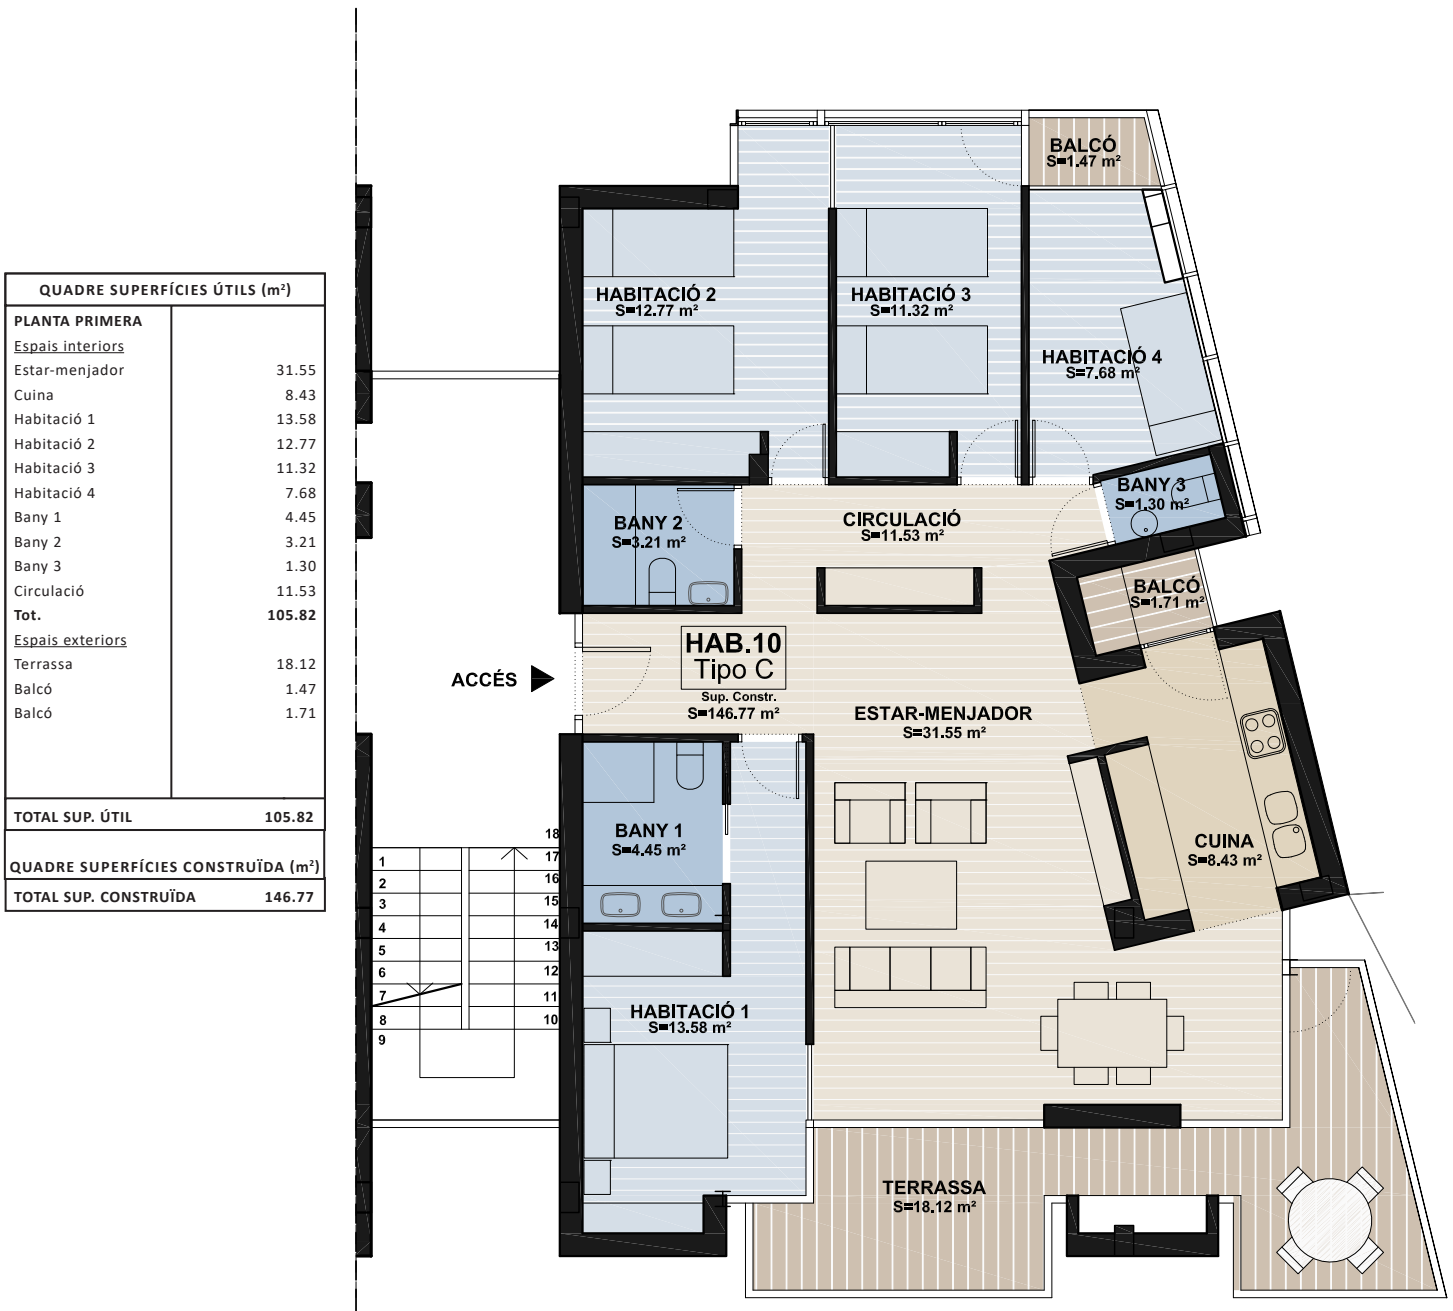

(Aquesta distribució està subjecta a canvis fruit del desenvolupament constructiu)

E: 1/100



GREENCITY

REAL ESTATE GREENCITY IBÉRICA
Forn d'en Masquet 4
08358 Alella
www.greencityiberica.com
toni@greencityiberica.com

OAB
Office of Architecture
in Barcelona

Balmes, 145 baixos
08008 Barcelona
www.ferrater.com
oab@ferrater.com


PEÑÍN ARQUITECTOS

Literato Azorín, 20 5ºB
46006 Valencia
www.penin.es
arquitectos@penin.es

HABITATGE 11

TIPUS C

| QUADRE SUPERFÍCIES ÚTILS (m ²) | |
|--|---------------|
| PLANTA SEGONA | |
| <u>Espais interiors</u> | |
| Estar-menjador | 31.55 |
| Cuina | 8.43 |
| Habitació 1 | 13.58 |
| Habitació 2 | 12.77 |
| Habitació 3 | 11.32 |
| Habitació 4 | 7.68 |
| Bany 1 | 4.45 |
| Bany 2 | 3.21 |
| Bany 3 | 1.30 |
| Circulació | 11.53 |
| Tot. | 105.82 |
| <u>Espais exteriors</u> | |
| Terrassa | 18.12 |
| Balcó | 1.47 |
| Balcó | 1.71 |
| TOTAL SUP. ÚTIL | 105.82 |
| <u>QUADRE SUPERFÍCIES CONSTRUÏDA (m²)</u> | |
| TOTAL SUP. CONSTRUÏDA | 146.77 |

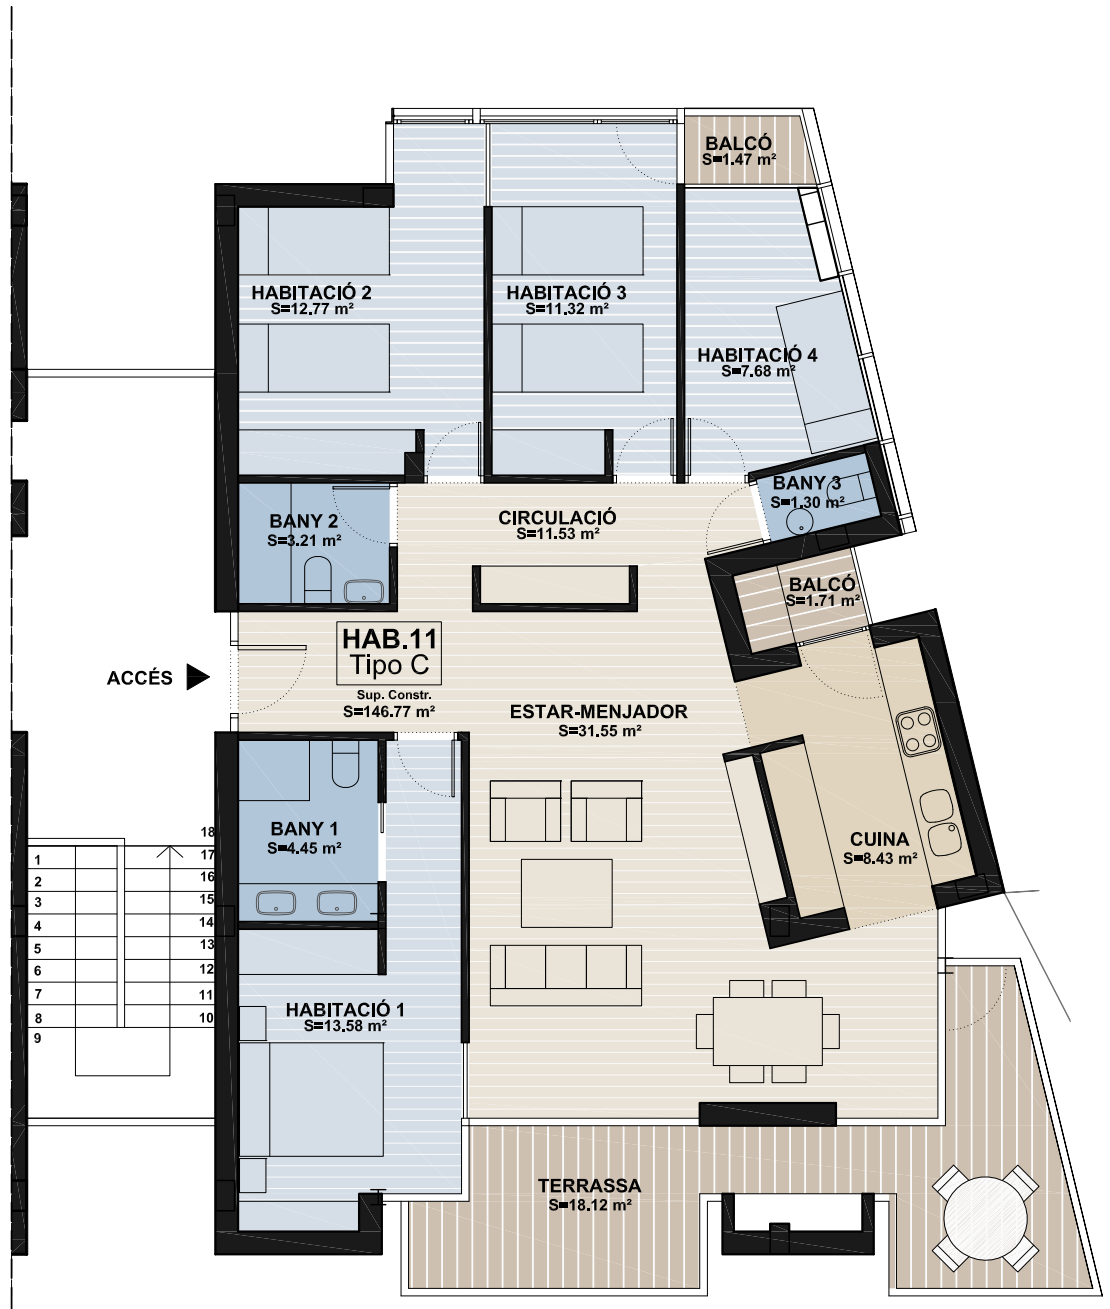

(Aquesta distribució està subjecta a canvis fruit del desenvolupament constructiu)

E: 1/100



GRENCITY

REAL ESTATE GRENCITY IBÉRICA
Forn d'en Masquet 4
08358 Alella
www.greencityiberica.com
toni@greencityiberica.com

OAB
Office of Architecture
in Barcelona

Balmes, 145 baixos
08008 Barcelona
www.ferrater.com
oab@ferrater.com

PEÑÍN ARQUITECTOS

Literato Azorín, 20 5ºB
46006 Valencia
www.penin.es
arquitectos@penin.es