
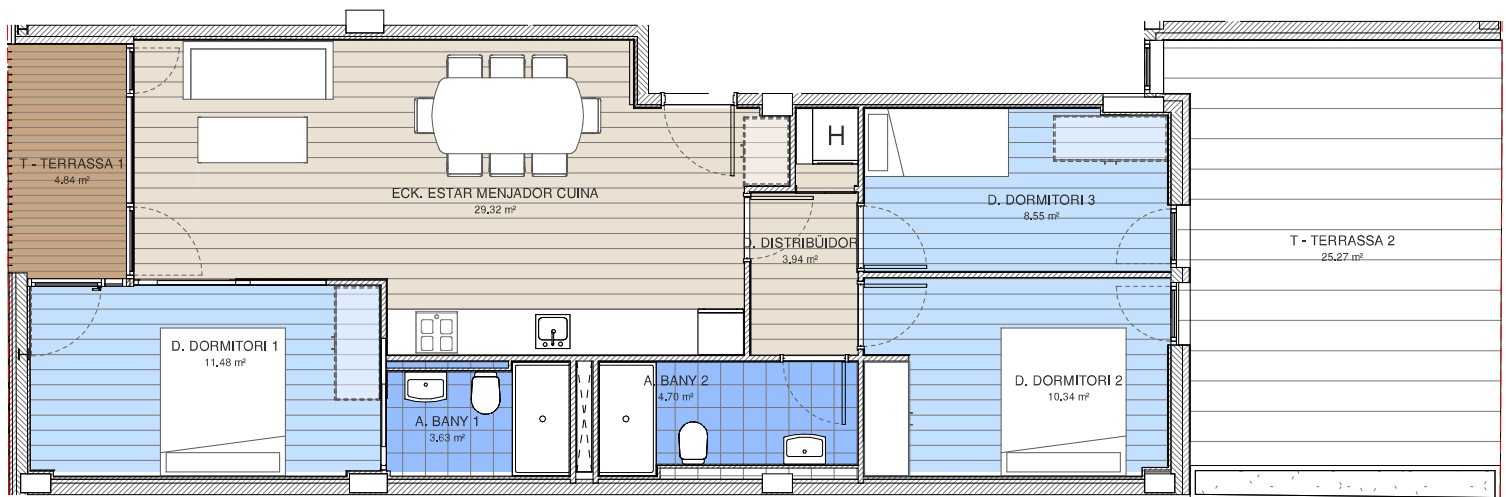
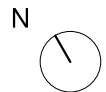


**13 HABITATGES, PLACES D'APARCAMENT I TRASTERS
AL CARRER CLOT 122 DE BARCELONA**

CARRER ESCOLES

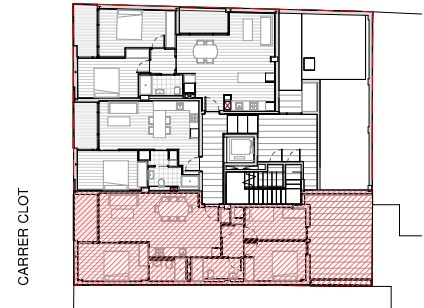

HABITATGE (Baix - 1ª)

3 DORMITORIS
74.89 m2

SUPERFICIE ÚTIL			
Espais interiors		Espais exteriors	
A. BANY 1	3.63 m ²	T - TERRASSA 1	4.84 m ²
A. BANY 2	4.70 m ²	T - TERRASSA 2	25.27 m ²
D. DISTRIBUIDOR	3.94 m ²		30.11 m ²
D. DORMITORI 1	11.48 m ²		
D. DORMITORI 2	10.34 m ²		
D. DORMITORI 3	8.55 m ²		
ECK. ESTAR MENJADOR CUINA	29.32 m ²		
	71.96 m ²		
SUPERFICIE CONSTRUÏDA INDIVIDUALITZADA			89.74 m ²

E: 1/100



(Esta distribución está sujeta a cambios fruto del desarrollo constructivo)